# Etude de reconversion de l'ancienne bibliothèque municipale de Briançon

**TIERS LAB - GABRIELE SALVIA**

RENDU PHASE 1 :

**1**
Historique du batiment et transformations récentes
pp. 2-6

**2**
Relevé architectural
pp. 7-17

**3**
Diagnostic technique et état des lieux de l'existant
pp. 18-27

# HISTORIQUE DU BATIMENT ET TRANSFORMATIONS RÉCENTES



## Historique (dates clés) :

**-1883 -**
Fondation de la Bibliothèque municipale de Briançon grâce aux dons de Aristide Albert (9000 volumes), du docteur Vagnat et du commandant Carchan (700 ouvrages chacun).

**-1901 -**
Ouverture au publique de la Bibliothèque

**-1913-**
La Bibliothèque est installée dans la Grand rue (dans le bâtiment qui fait l'objet de l'étude) dans les locaux appartenant à l'hospice civil. Le buste de son fondateur Aristide Albert -sculpté par Urbain Basset- est placé dans le jardin devant le bâtiment.

**1990-2010 (?)-**
Les locaux à l'étage 1 et 2 accueillent les bureaux des Services techniques de la ville de Briançon

**-2019-**
La bibliothèque est définitivement fermée au public et deplacée dans la ville basse (Médiathèque la Ruche)

## Travaux récents dans le bâtiment :

**-2006–**
Remplacement de 2 châssis bois par des menuiseries PVC
(travaux exécutés par l'entreprise MASSÉ Constructions Métalliques)

**-2006/2007-**
Réfection complète de la salle de lecture
(projet et travaux suivis par Jean-Claude Dalle, architecte d'intérieur)

**2008/2010 (?)**
Réfection de la couverture en zinc
(travaux exécutés par l'entreprise Ferrier)

**-2011–**
Travaux de revêtement de sol –revêtement plastique dans la salle de lecture, 82,5 m2
(travaux exécutés par la SARL FR DECO).

**sources** : Briançon à travers l'histoire (J. Routier, 1997) ; Archives municipales de la ville de Briançon (consultés le 11 Février 2020), archives des Services techniques de la ville de Briançon.

Caves. (1)

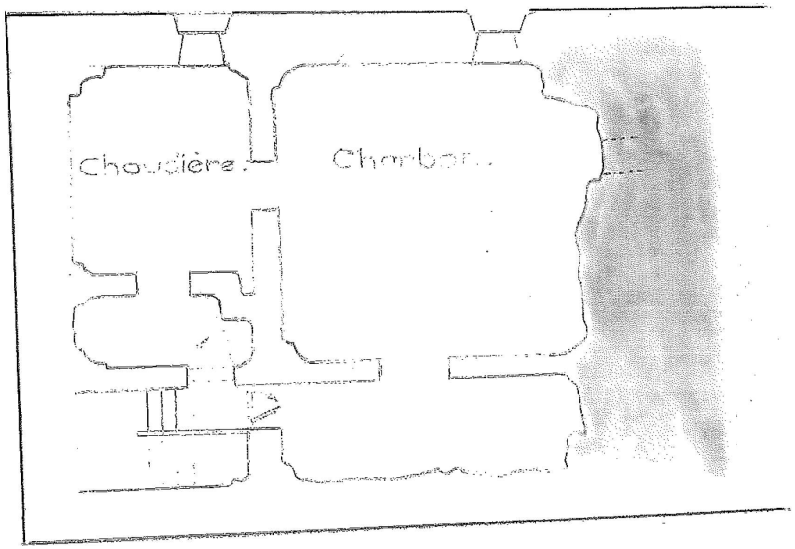


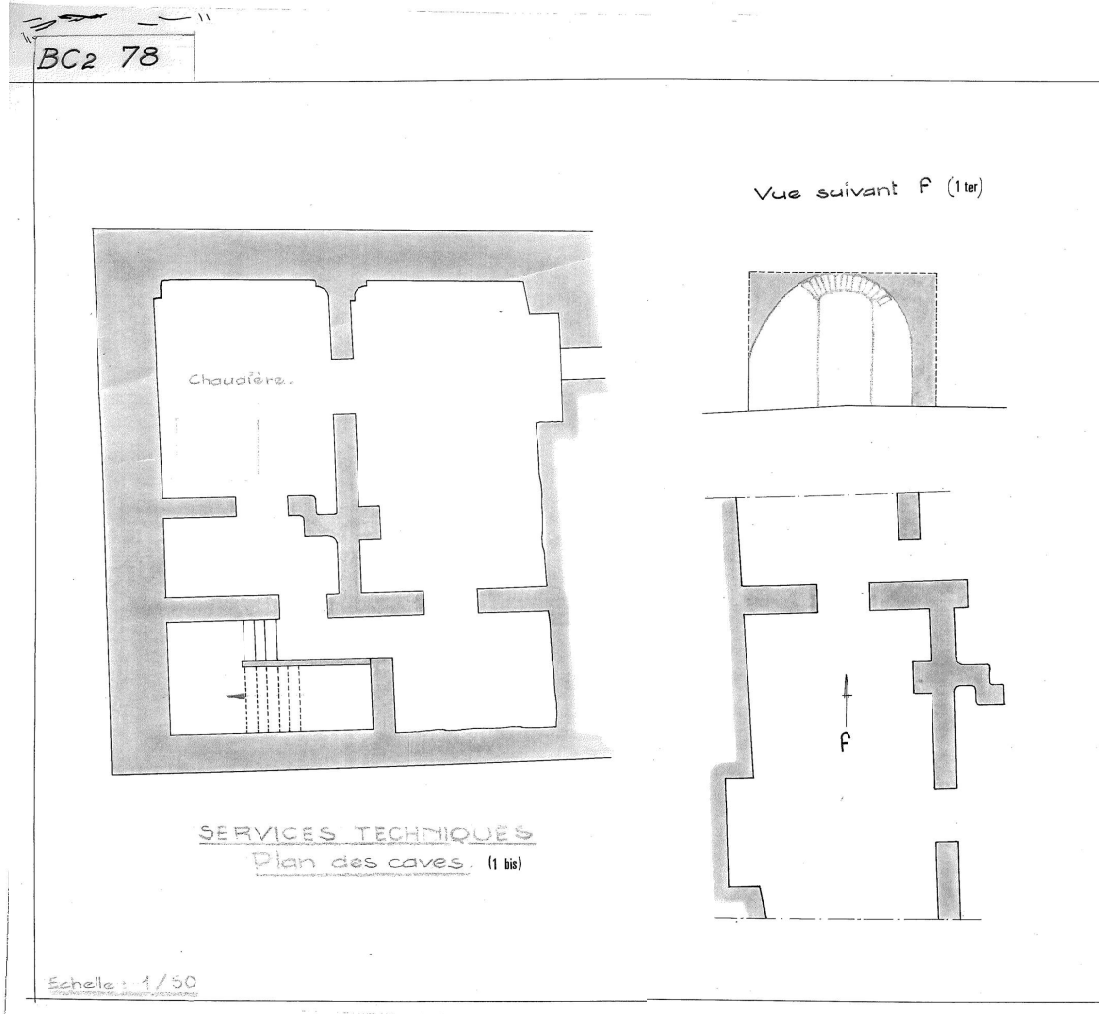


(1) **Caves** : une cuve à mazout est maintenant disposée dans la soute à charbon . Il devait y avoir à l'origine deux soupiraux pour introduire le charbon depuis la ruelle Louis FAURE . Une amorce de couloir doit encore être visible au fond de cette cave vers la propriété voisine.

(1bis) et (1ter) **Caves** : Les locaux du sous-sol sont voutés. On a pu observer un bel emmarchement en "marbre de Guillestre"

Rez de chaussée.
coté 'Gouverneur'. (2)

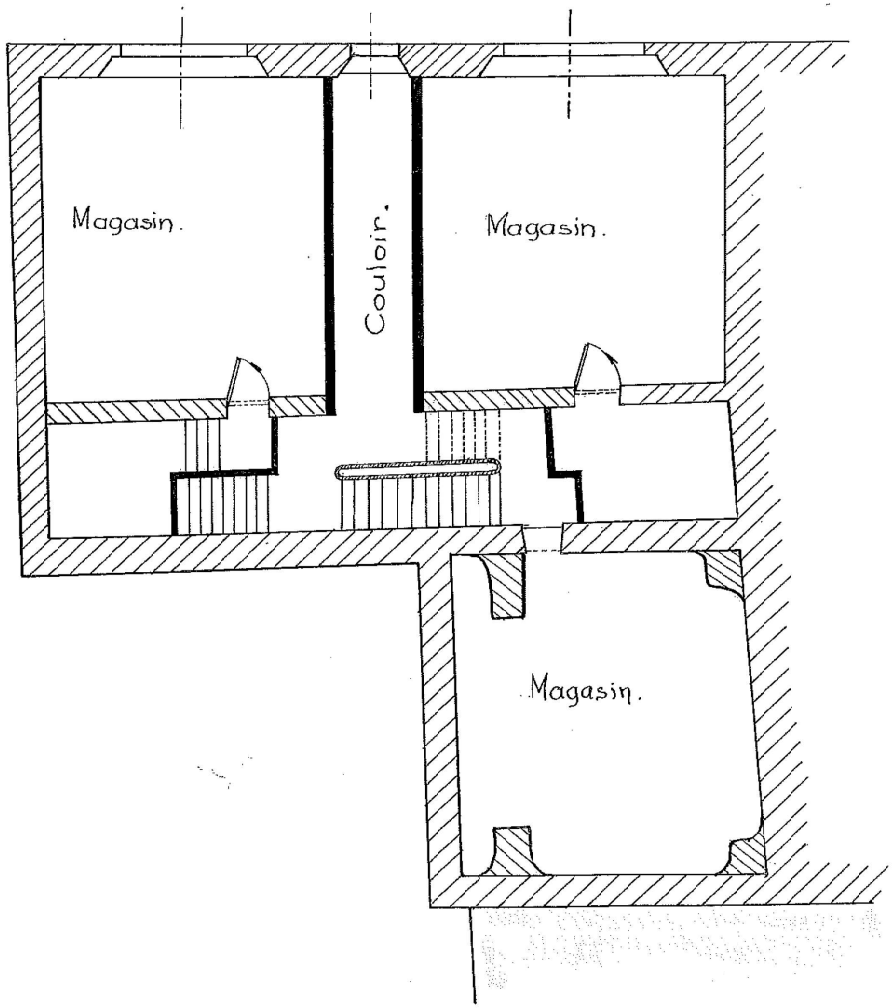


(2 ) **Rez de chaussée /coté Rue Louis FAURE** : ce plan indique qu'il y avait à l'origine deux commerces séparés par un couloir donnant accès à la cage d' escaliers de l'immeuble (le couloir n'existe plus et la porte de la cage d'escalier est actuellement murée par des carreaux de plâtre). Un troisième magasin (que nous n'avons pas pu visiter, faute de clé) existait sous la salle de lecture. Ce local, relativement grand, devait être faiblement éclairé par des soupiraux (on aperçoit une ouverture avec grilles à barreaux quand on se trouve dans la cage d'escaliers).

Rez de chaussée.
coté Grande Rue. (3)

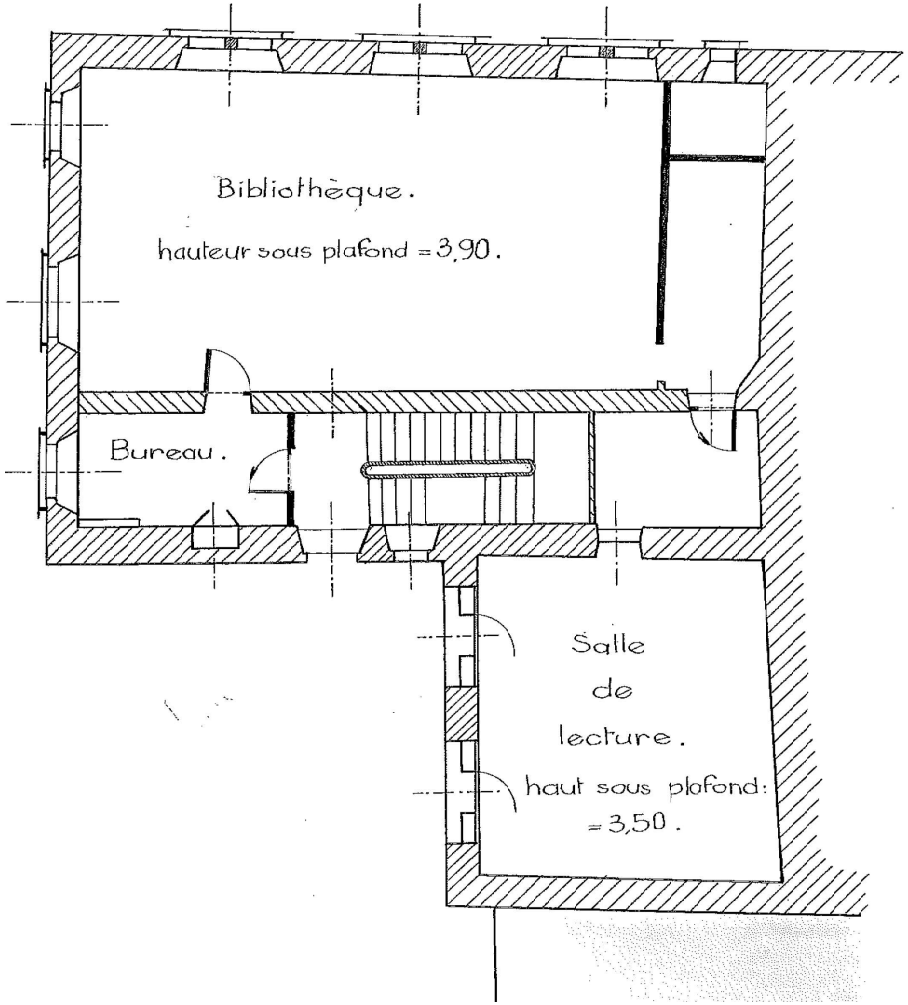


(3) **Rez de chaussée /coté Grande Rue**: Lors de notre visite sur place ( mercredi 13 novembre 2019), nous avons pu constater qu'il existait dans le mur de refend une ouverture murée qui permettrait de créer un accès direct à la "grande salle " depuis la porte latérale (ouverture située à l'axe du palier) .

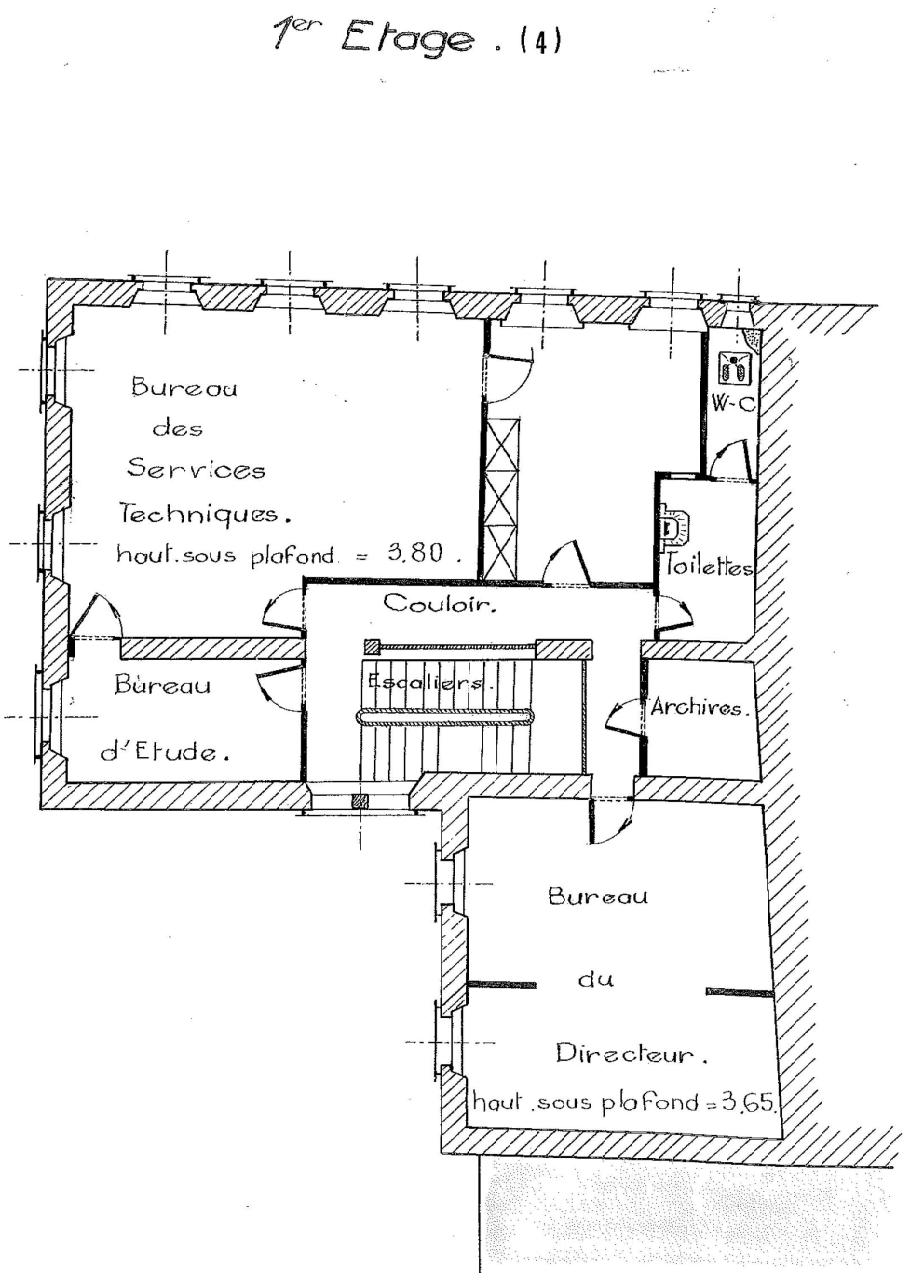


(4) **1er étage**: Certaines salles ont été encore divisées par de nouvelles cloisons.

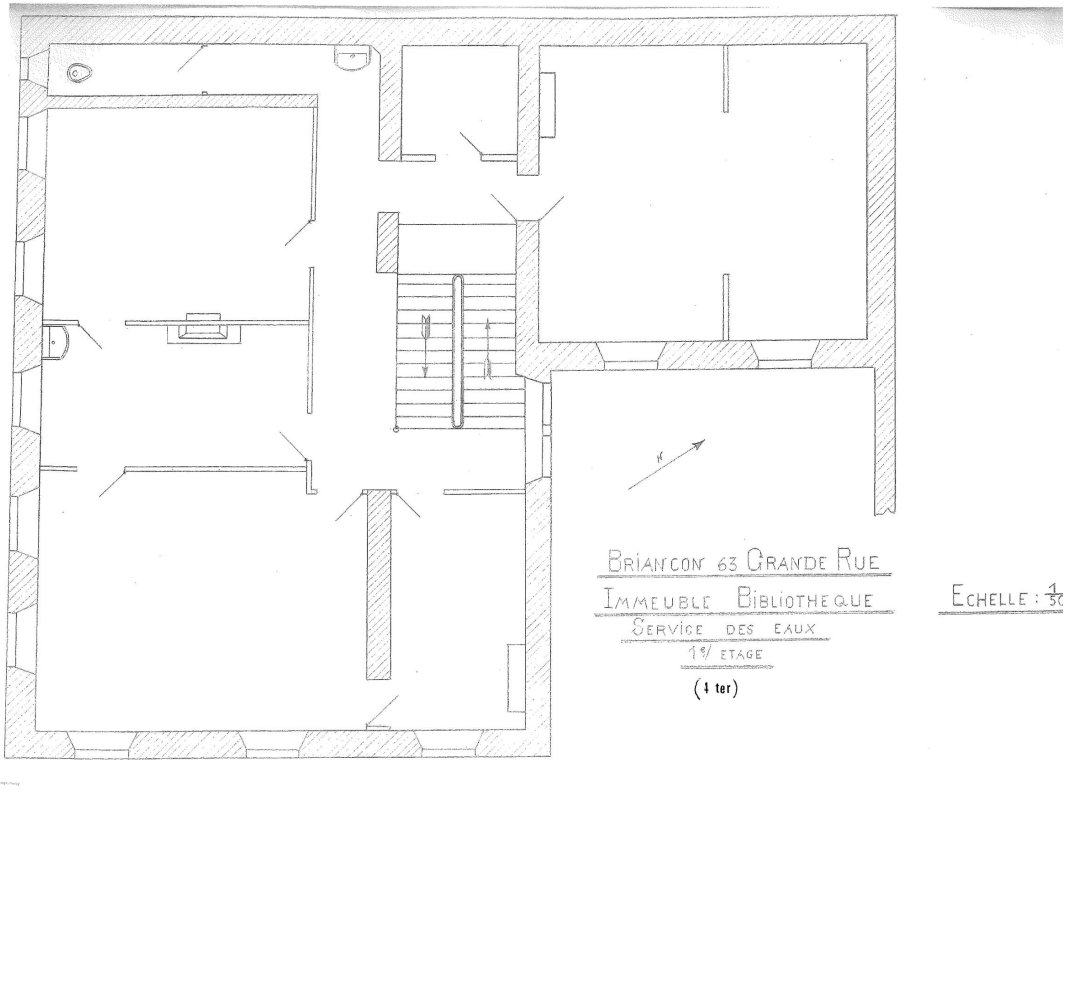


(4 ter) **1er étage** : ce plan semble indiquer qu'il y avait, à l'origine, au centre du bâtiment , une cheminée + deux lavabos.

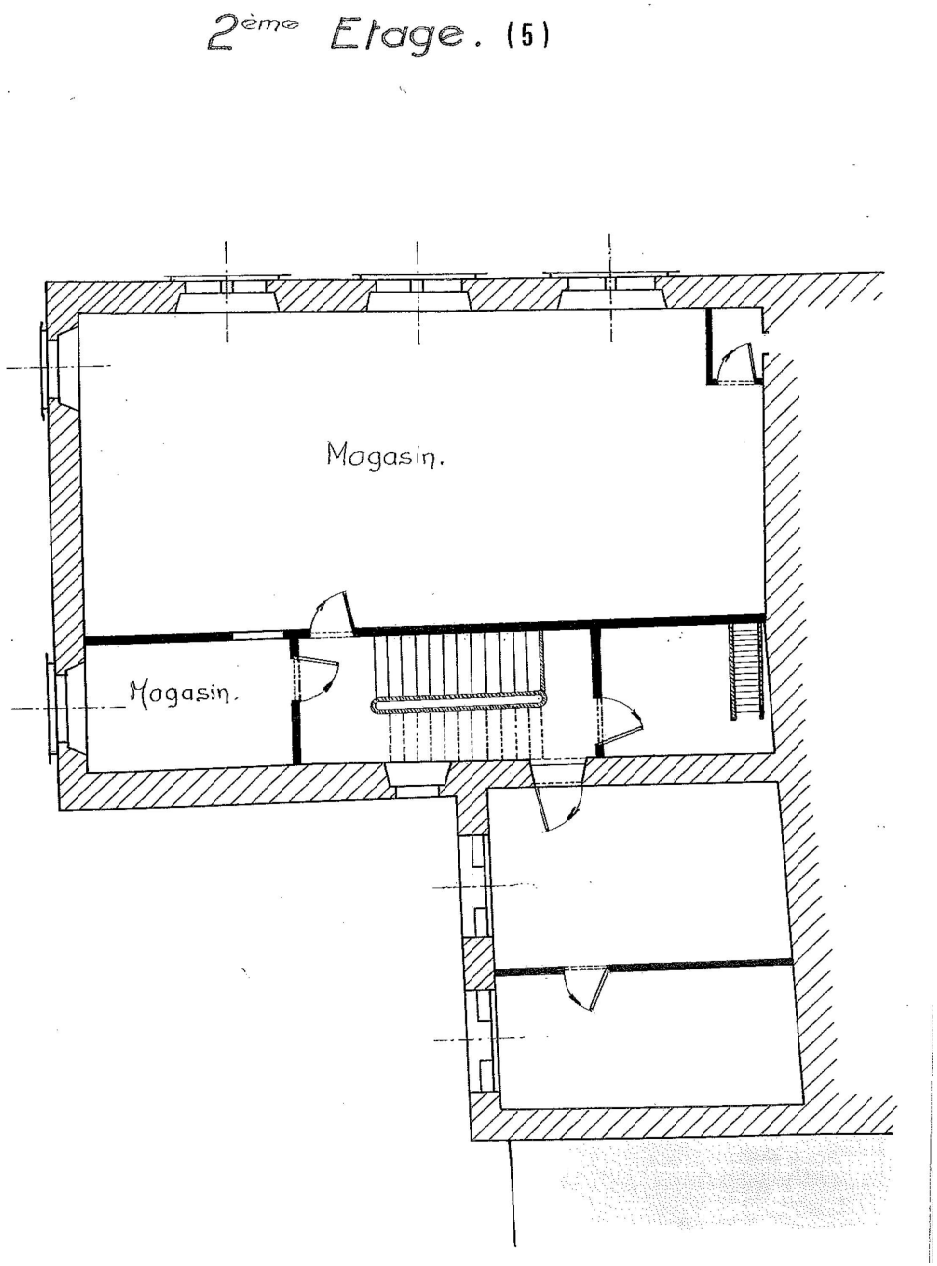


(5) **2éme étage** : Aujourd'hui la disposition des cloisonnements a changé.

**sources** : archives des Services techniques de la ville de Briançon.

# RELEVÉ ARCHITECTURAL

## Plan Niveau 0 · echelle 1:50

0 50cm 250cm

TIERS LAB · GABRIELE SALVIA
architecture
urbanisme·recherche

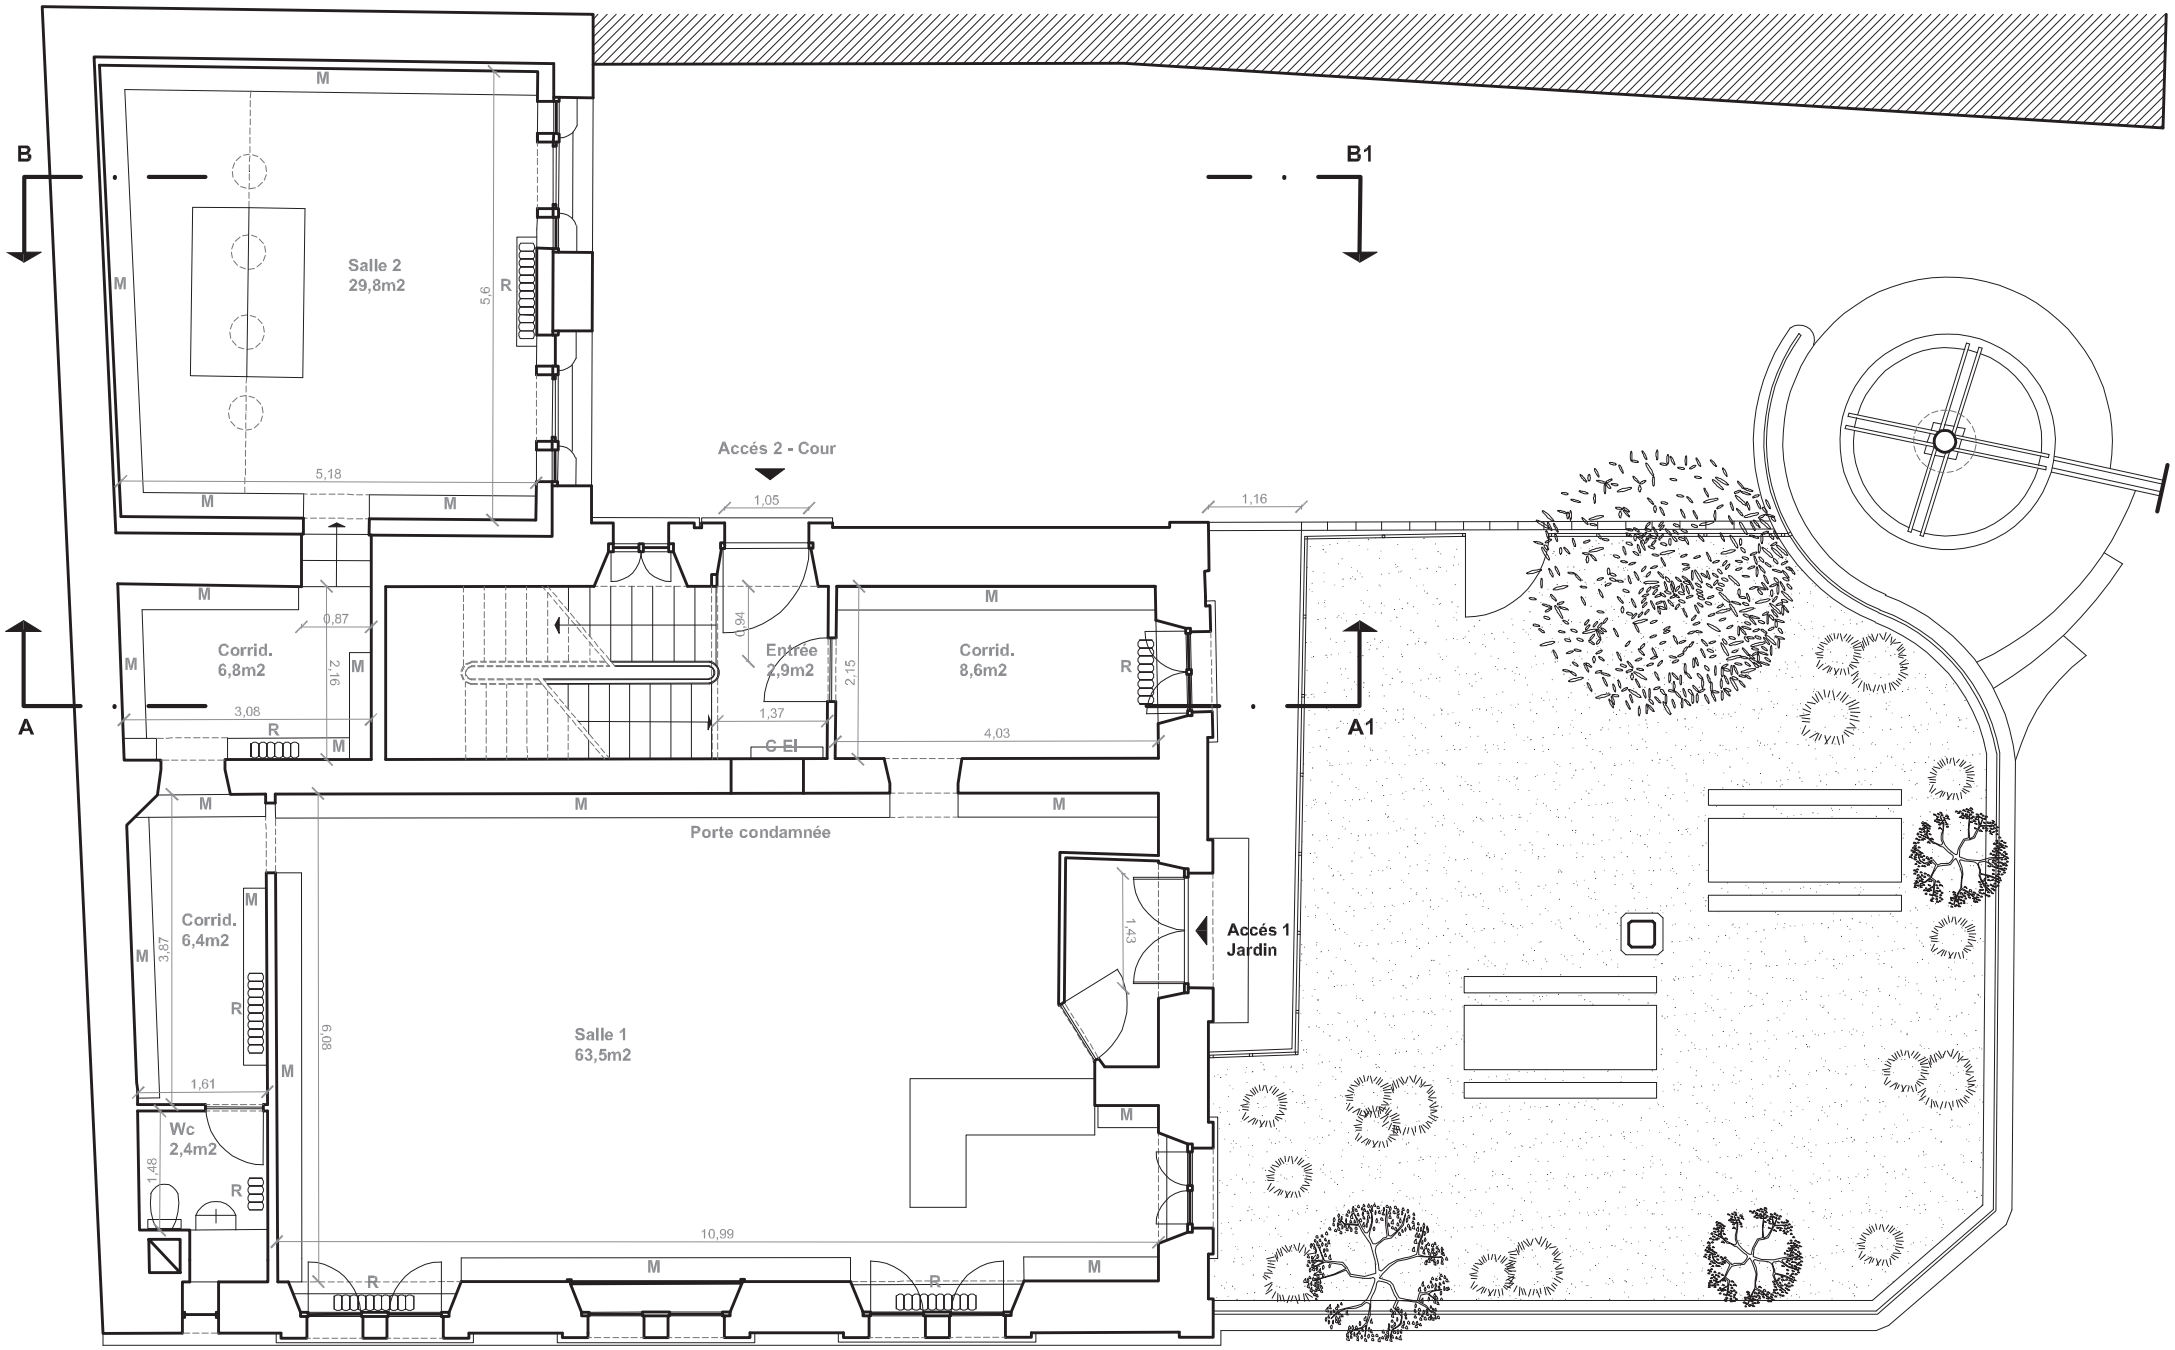

**RELEVÉ ARCHITECTURAL** **Plan Niveau -1 · echelle 1:50**

0 50cm 250cm

TIERS LAB · GABRIELE SALVIA
architecture
urbanisme·recherche

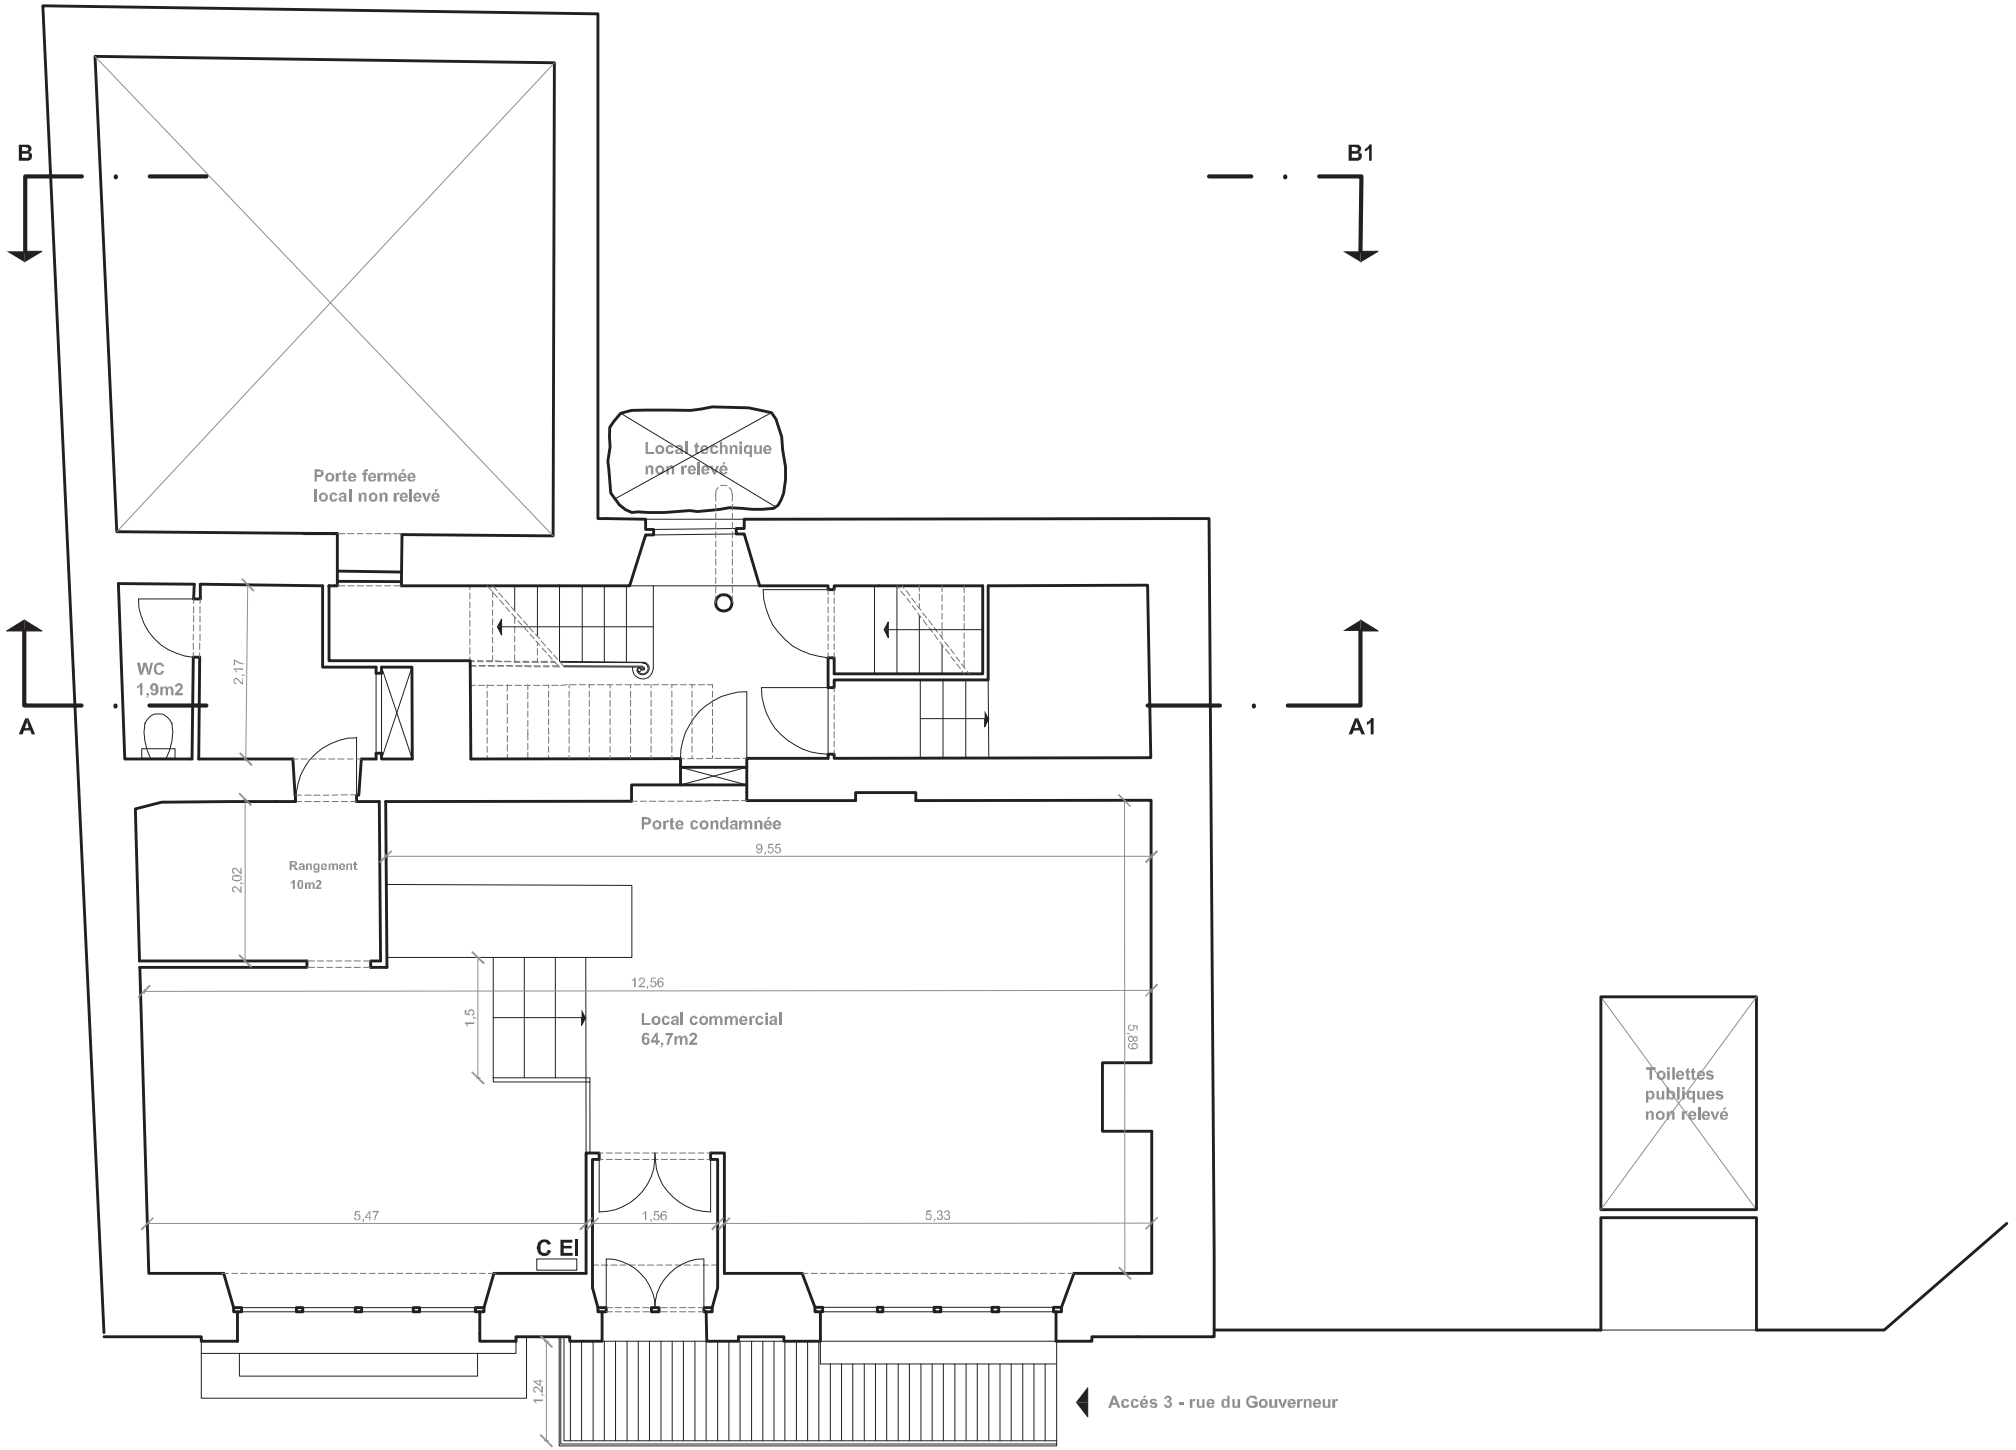

# RELEVÉ ARCHITECTURAL

## Plan Niveau 1 - echelle 1:50

0 50cm 250cm

TIERS LAB · GABRIELE SALVIA
architecture
urbanisme·recherche

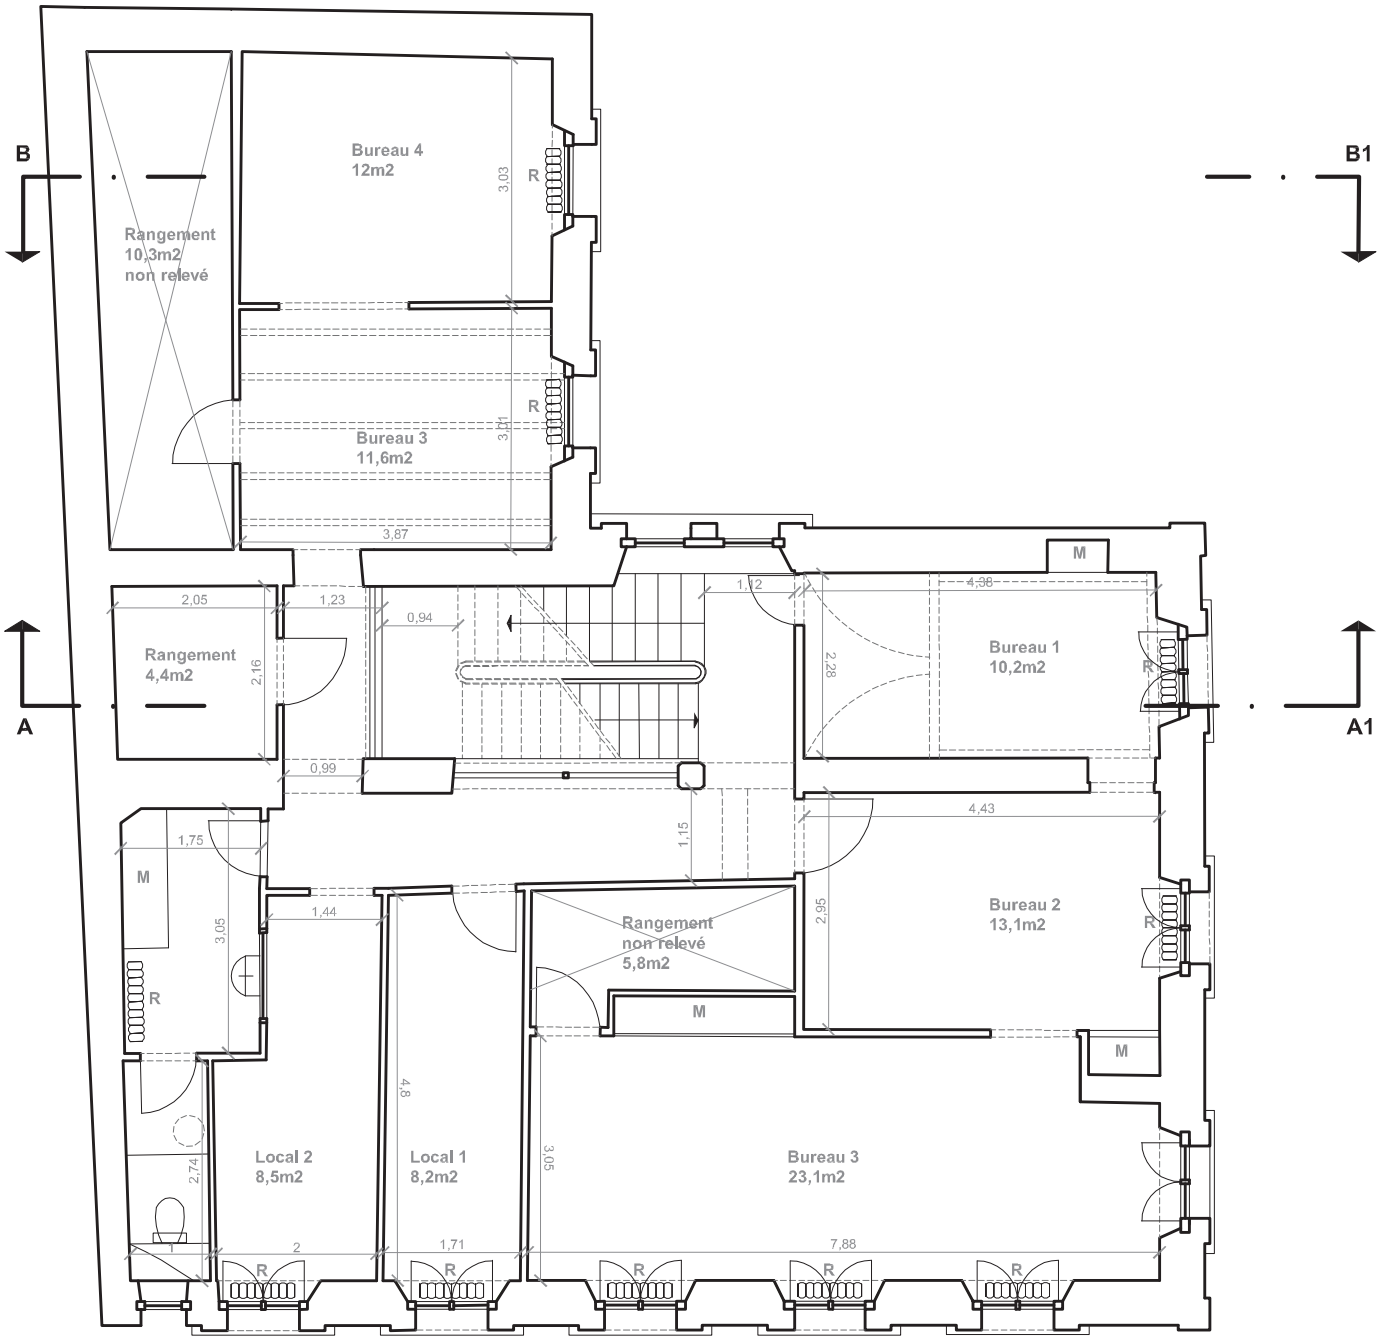

# RELEVÉ ARCHITECTURAL

## Plan Niveau 2 - echelle 1:50

0 50cm 250cm

TIERS LAB · GABRIELE SALVIA
architecture
urbanisme·recherche

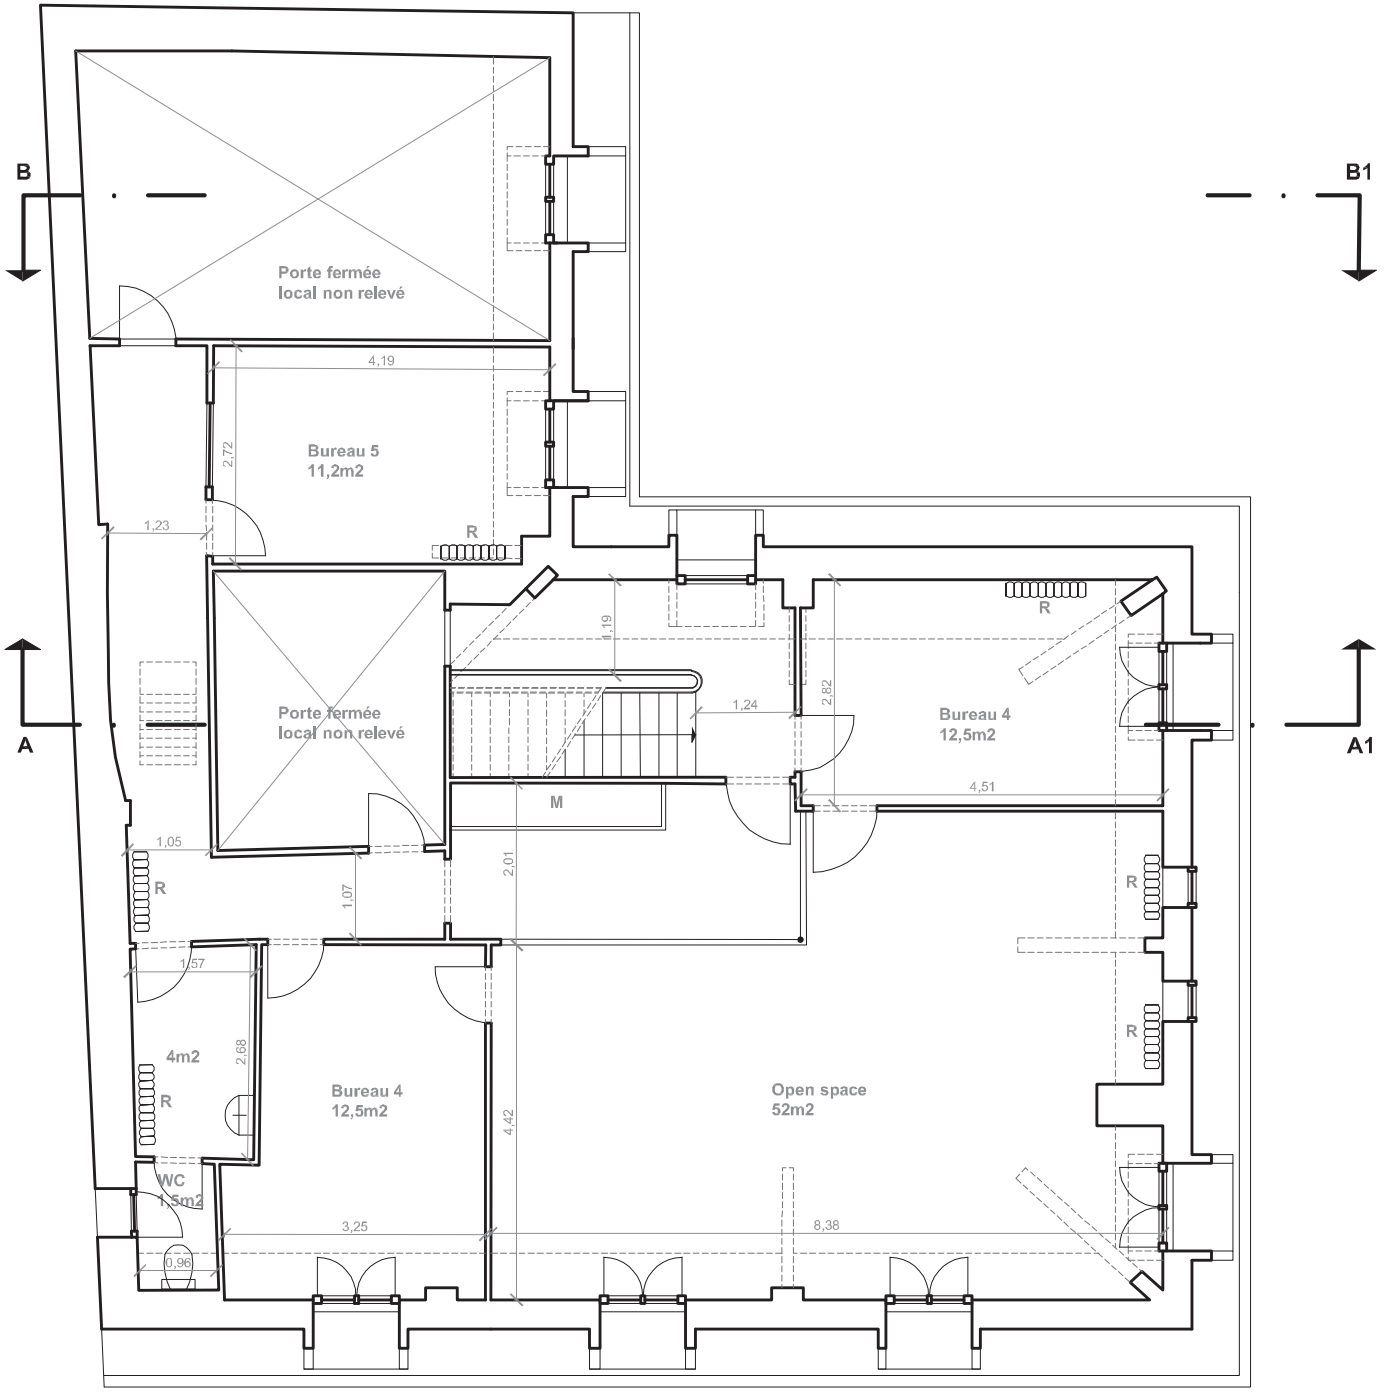

0 50cm 250cm

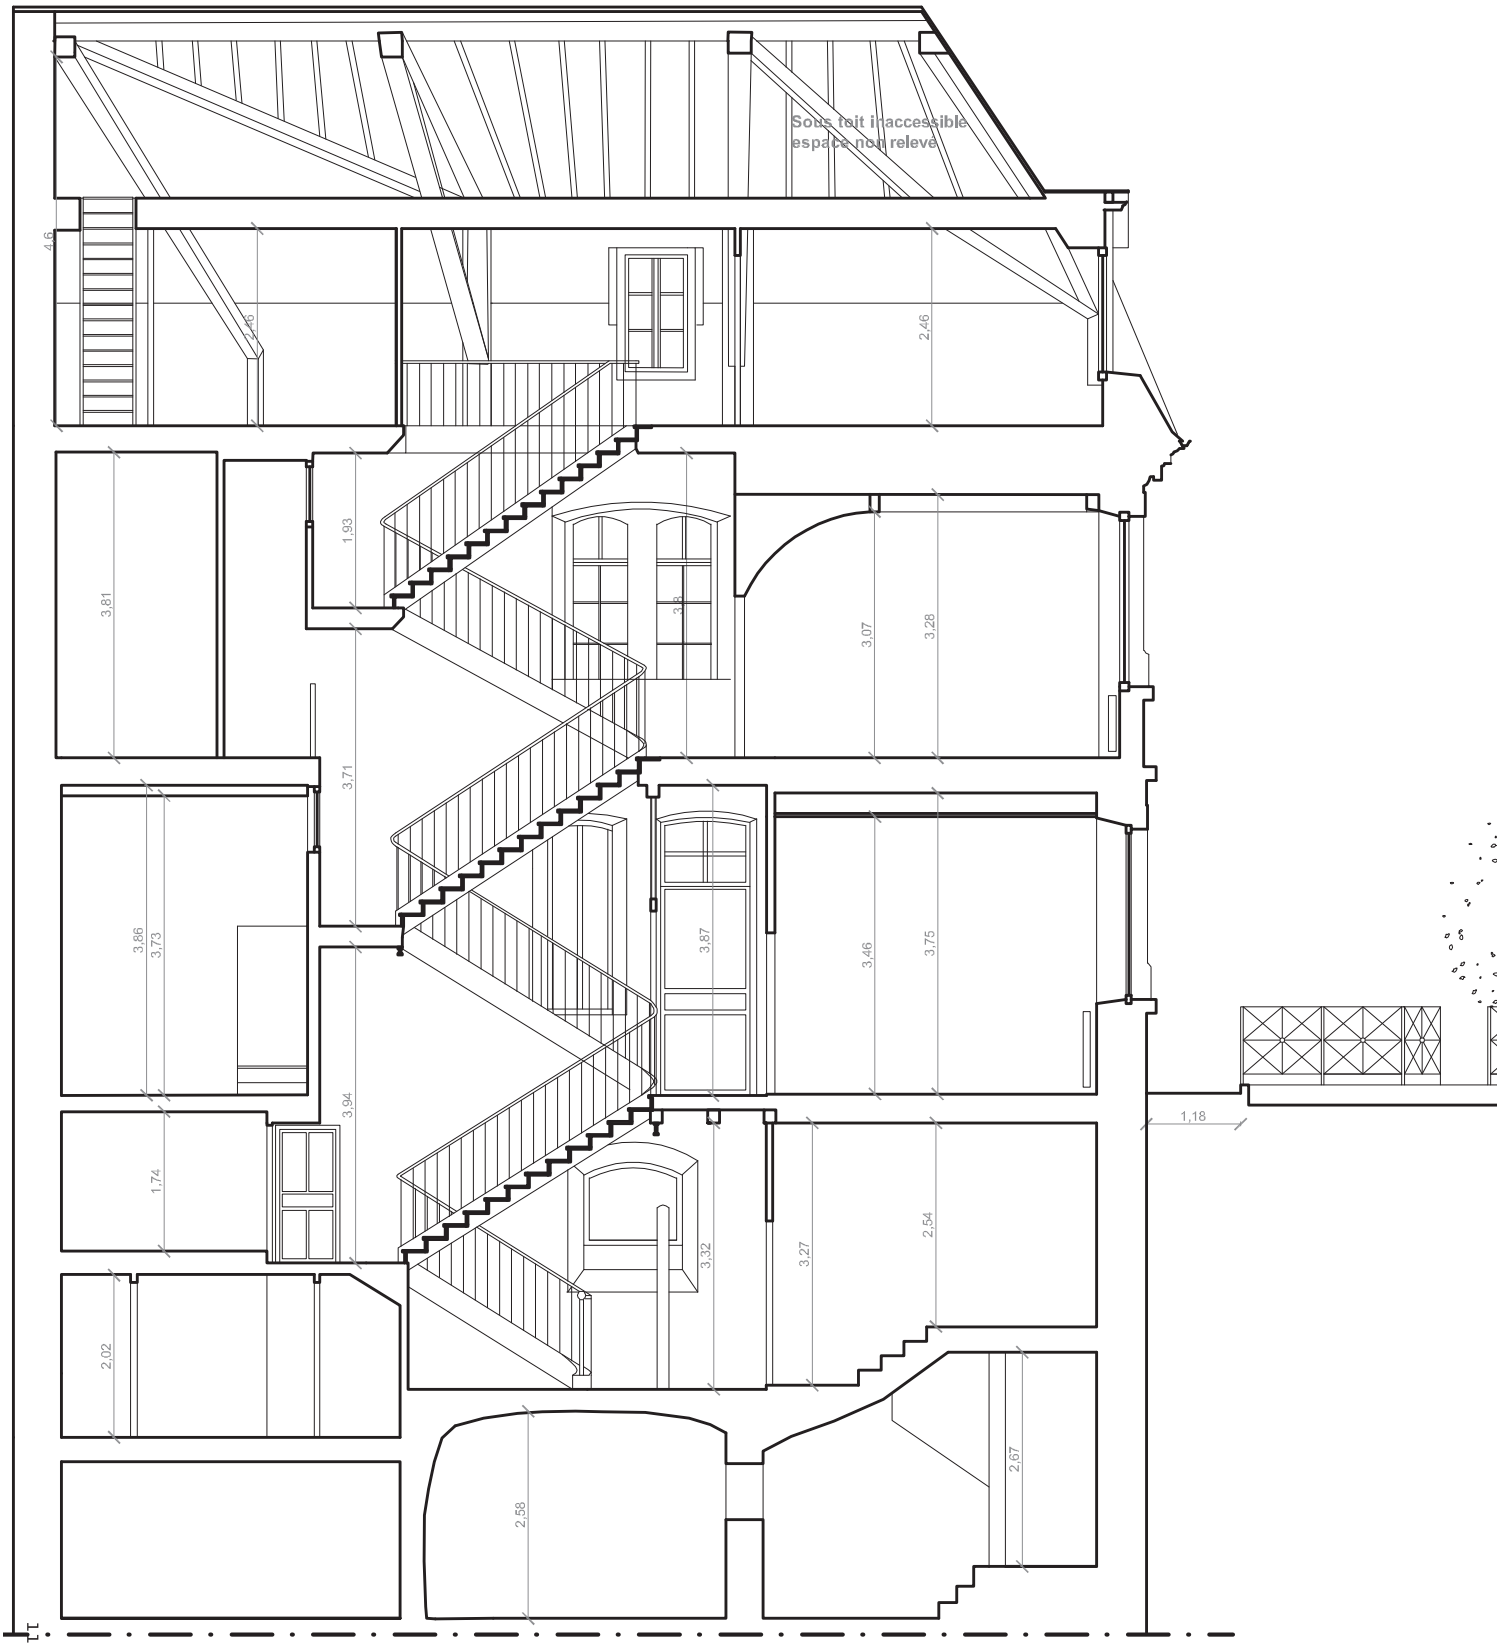
Sous toit inaccessible
espace non relevé
4,6
2,46
2,46
1,93
3,81
3,8
3,07
3,28
3,71
3,86
3,73
3,87
3,46
3,75
1,18
3,94
1,74
3,32
3,27
2,54
2,02
2,58
2,67

**RELEVÉ ARCHITECTURAL** **Coupe B-B1 · echelle 1:50**

0 50cm 250cm

TIERS LAB · GABRIELE SALVIA
architecture
urbanisme·recherche

**RELEVÉ ARCHITECTURAL** **Coupe B-B1 - materiaux · echelle 1:50**

0 50cm 250cm

TIERS LAB · GABRIELE SALVIA
architecture
urbanisme·recherche

- Pierre calcaire (Cargneules alveaire)
- Marbre de Guillestre
- Enduit à base de ciment (tyrolienne)
- Bois (finition peinture transparente)
- Boit peint
- Zinc (couverture)
- Vitres (ouvertures)
- PVC blanc (chassis ouvertures)

**RELEVÉ ARCHITECTURAL** **Façade est · echelle 1:50**

0 50cm 250cm

TIERS LAB · GABRIELE SALVIA
architecture
urbanisme·recherche

**RELEVÉ ARCHITECTURAL** **Façade est (materiaux) · echelle 1:50**

0 50cm 250cm

TIERS LAB · GABRIELE SALVIA
architecture
urbanisme·recherche

- Pierre calcaire (Cargneules alveaire)
- Marbre de Guillestre
- Enduit à base de ciment (tyrolienne)
- Bois (finition peinture transparente)
- Boit peint
- Zinc (couverture)
- Vitres (ouvertures)
- PVC blanc (chassis ouvertures)

Etude de reconversion de l'ancienne bibliothèque municipale de Briançon

**RELEVÉ ARCHITECTURAL** **Façade sud · echelle 1:50**

TIERS LAB · GABRIELE SALVIA
architecture
urbanisme·recherche

0 50cm 250cm

# RELEVÉ ARCHITECTURAL

## Façade sud (materiaux) · echelle 1:50

TIERS LAB · GABRIELE SALVIA
architecture
urbanisme·recherche

0 50cm 250cm

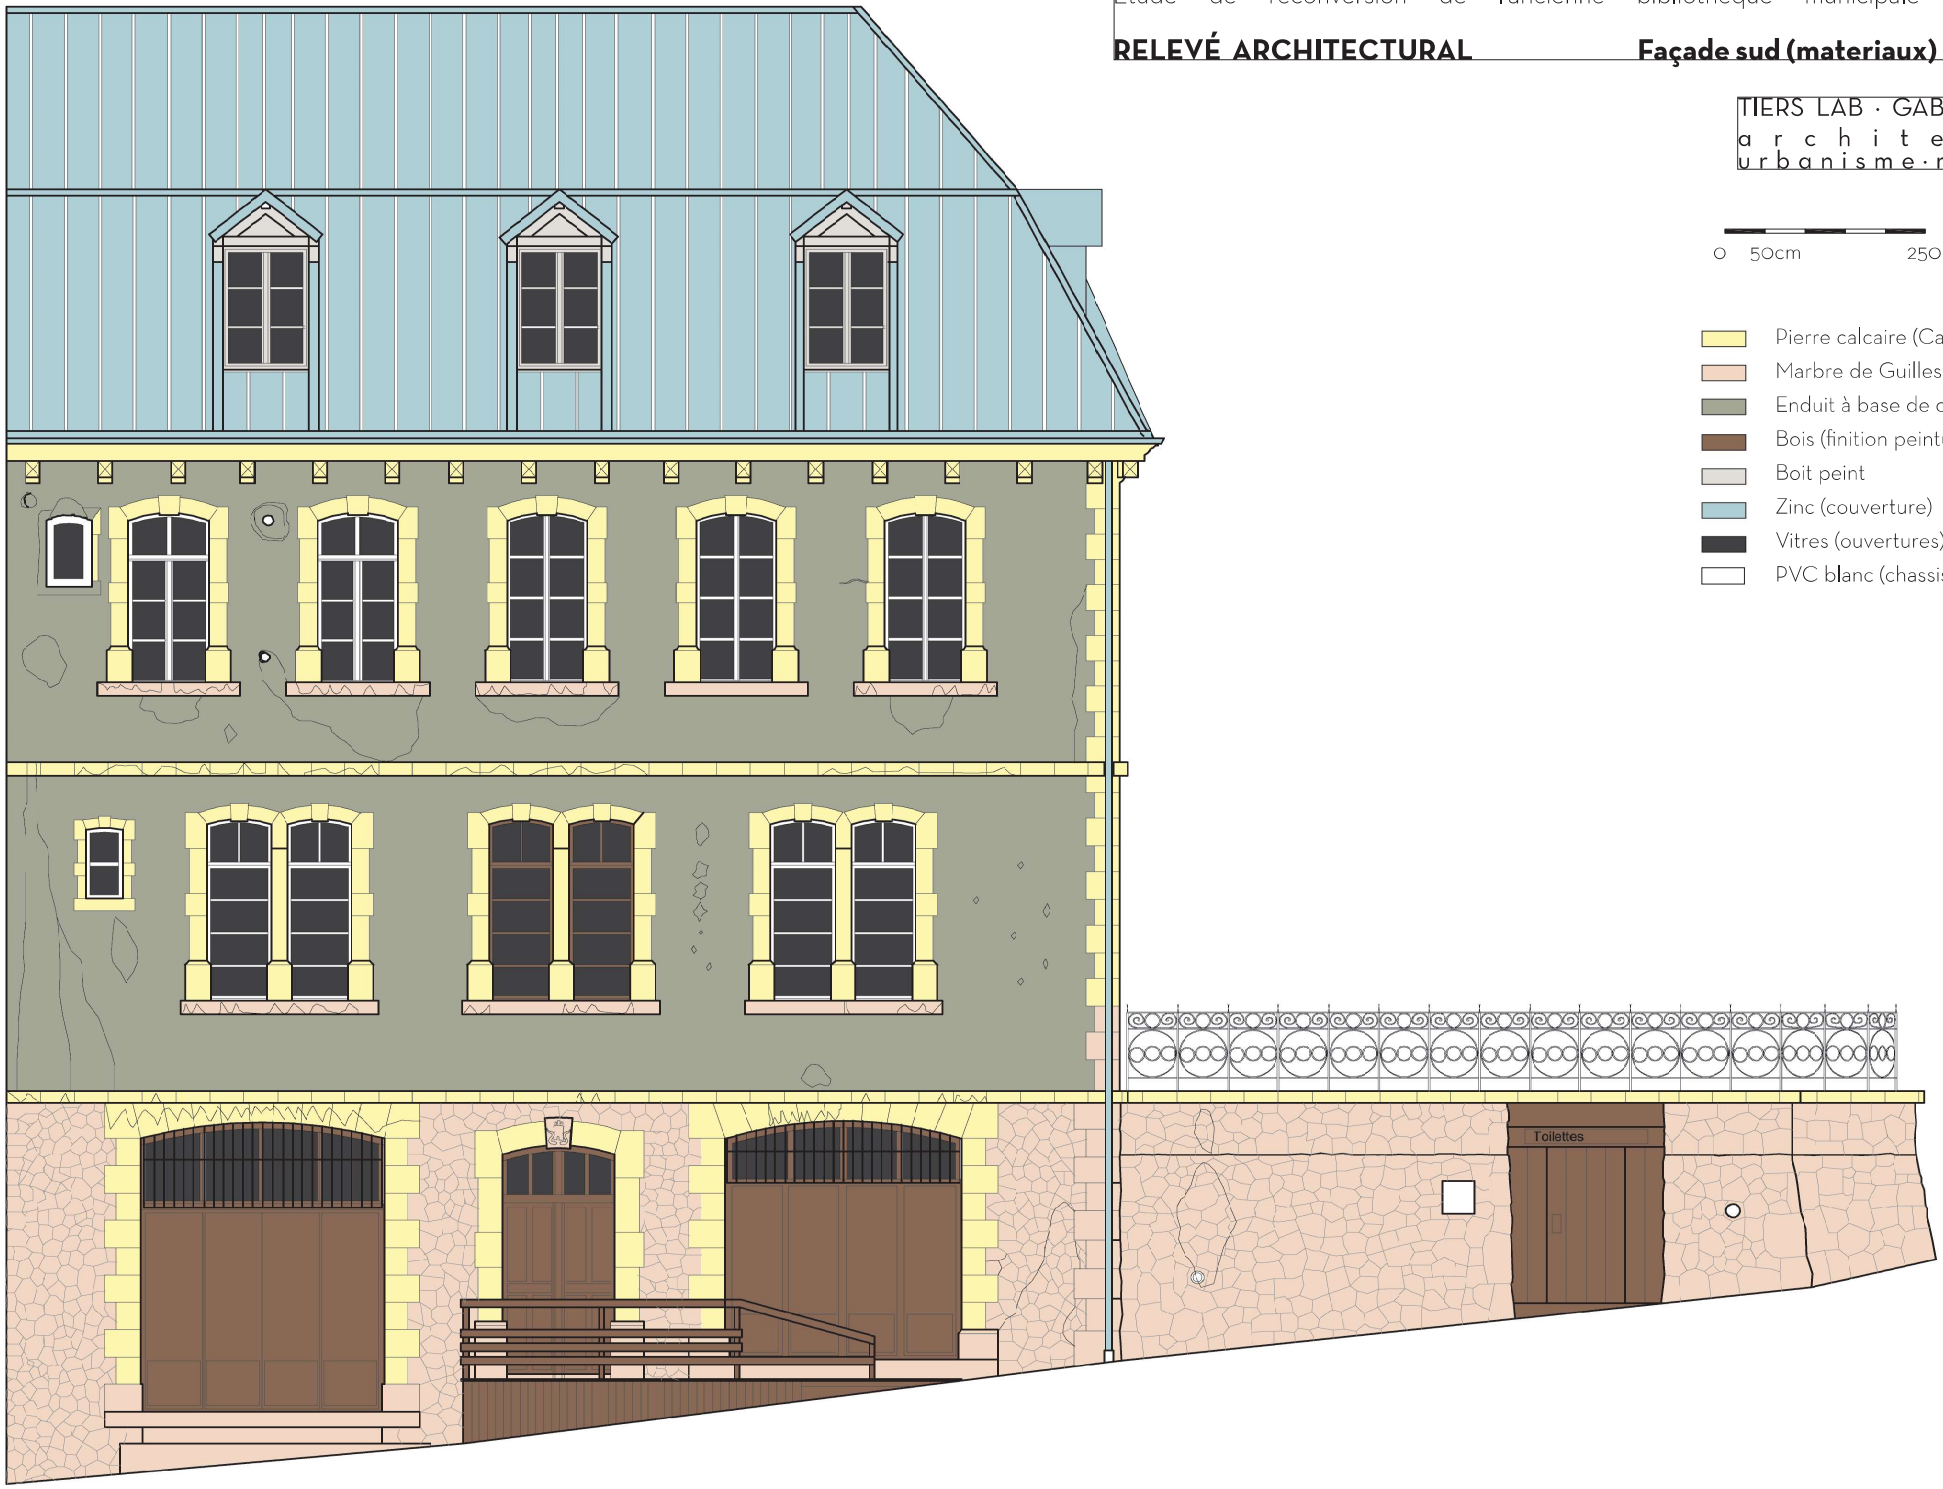


- Pierre calcaire (Cargneules alveaire)
- Marbre de Guillestre
- Enduit à base de ciment (tyrolienne)
- Bois (finition peinture transparente)
- Boit peint
- Zinc (couverture)
- Vitres (ouvertures)
- PVC blanc (chassis ouvertures)